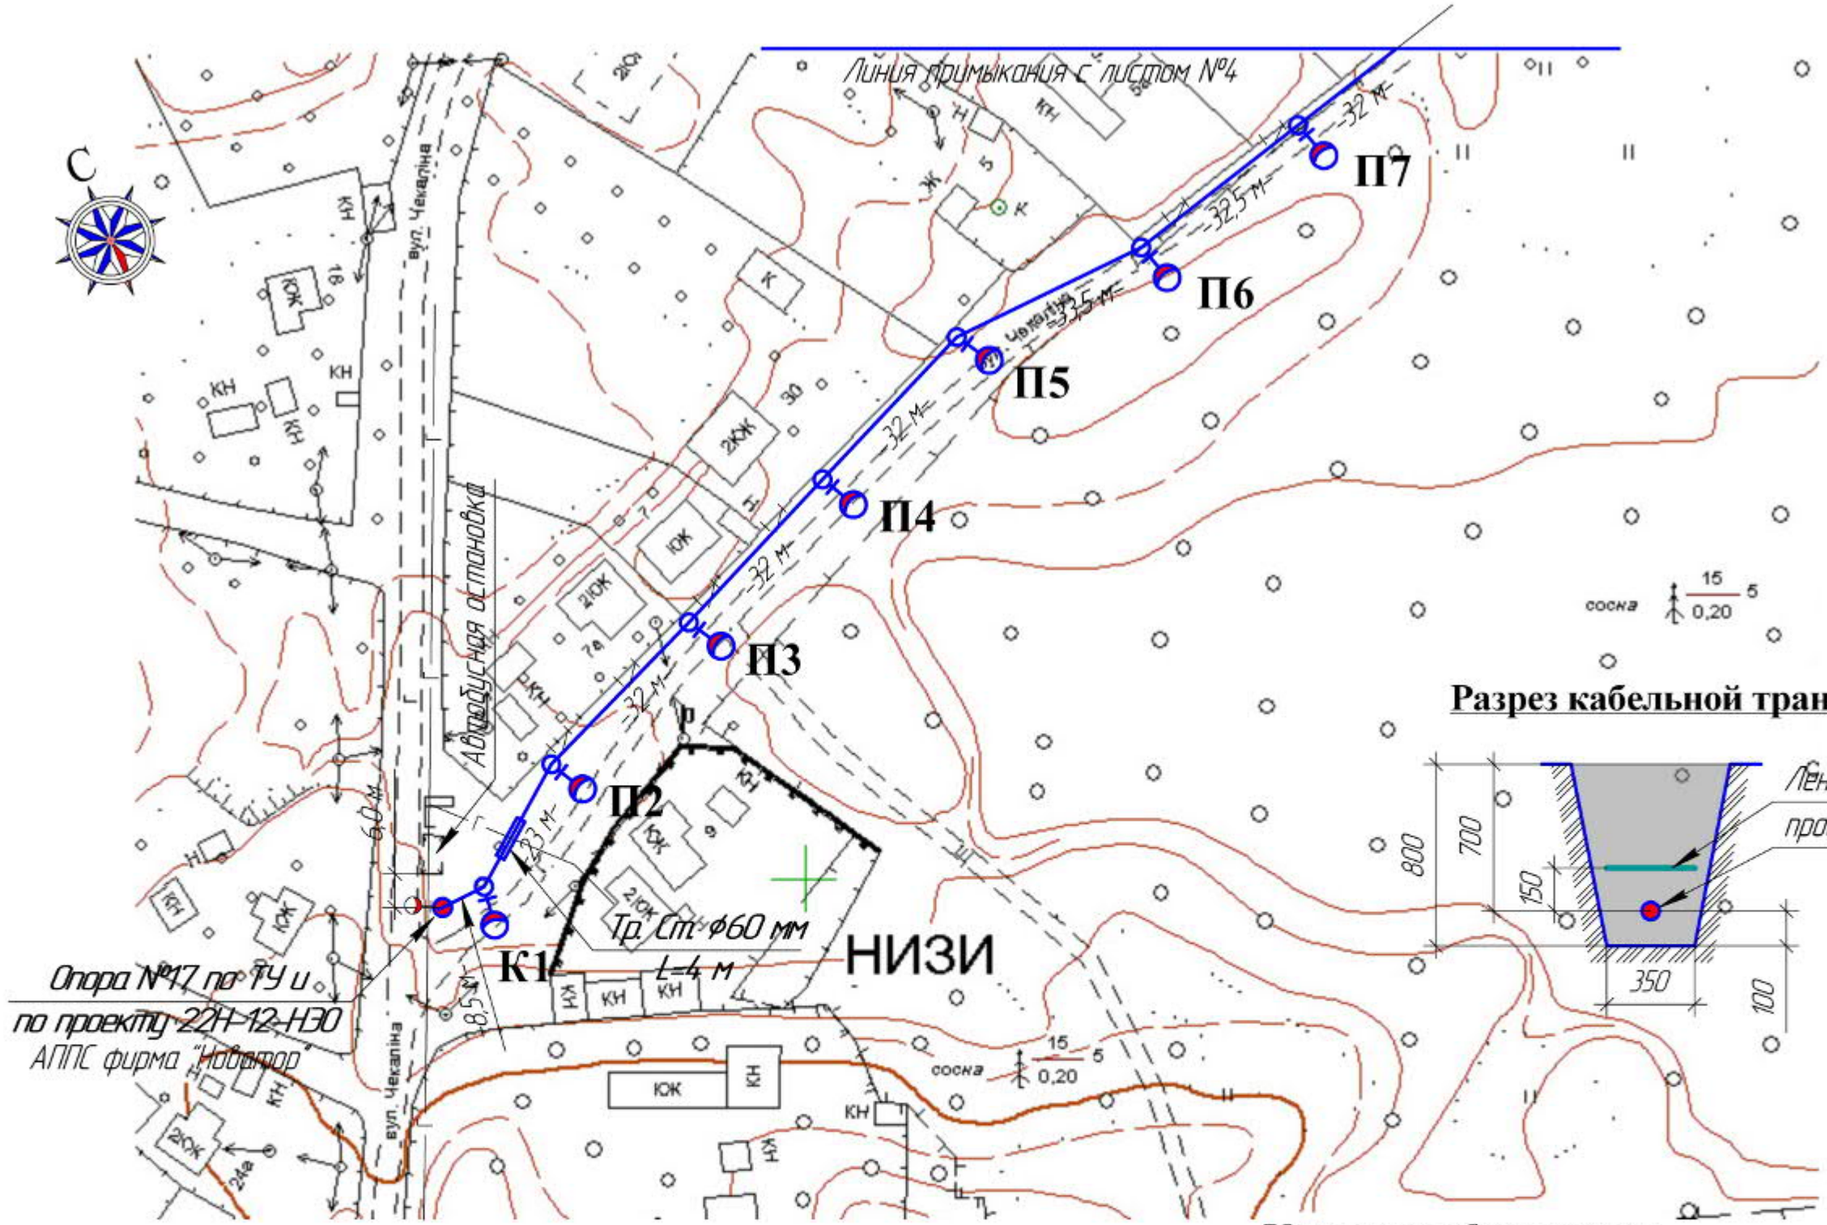

Разрез кабельной траншеи

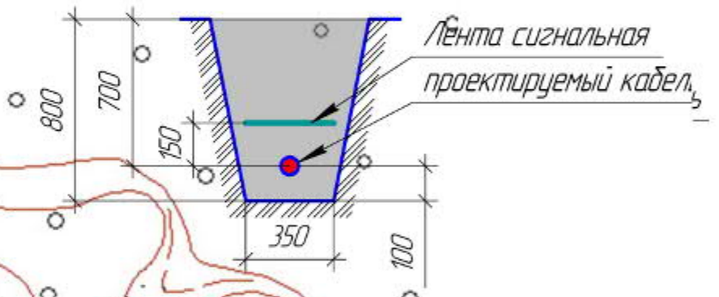

Общия длина кабельной линии на данном листе $\Sigma L = 225{,}5$ м

Примечание:

- прокладку кабельной линии в траншее выполнить на глубине не менее 0,7 м от поверхности грунта (ПУЭ);
- начало земляных работ производить с предварительного согласования или в присутствии представителей организаций эксплуатирующих проложенные в земле пересекаемые коммуникационные линии;
- в местах пересечения кабеля с газопроводом прокладку кабеля вести в стальной трубе н.ф60 мм с расстоянием по вертикали согласно требований ПУЭ.
- повторное заземление нулевого провода предусмотрено через каждую металлическую стойку опоры и ее анкерным заземляющим фундаментом путем присоединения отдельной отпайки от нулевого провода к заземляющей клемме светильника.

К1 -23 м-

Условные обозначения

- проектируемая кабельная линия прокладываемая в траншее с опорами освещения с указанием их порядкового номера и расстояниями между ними

Изм.	Колич.	Лист	№док.	Подп.	Дата	1-003-ЭН			
						Полтавская обл., г. Горишние Плавни, мкр. Низы			
Разработ		Гринько				Освещение ул. Чекалина г. Горишние Плавни Полтавской обл.	Стадия	Лист	Листов
Проверил		Бабченко					РП	3	
ГИП		Бабченко				План освещения ул. Чекалина (начало)	ФЛ-П Поляков А.В.		

Формат А3

Согласовано

Взам. инв. №

Подп. и дата

Инв. № подл.