




Согласовано

Изм.	Кол.	Лист	№ док.	Подп.	Дата
Разработ	Гринько				
Проверил	Бабченко				
ГИП	Бабченко				

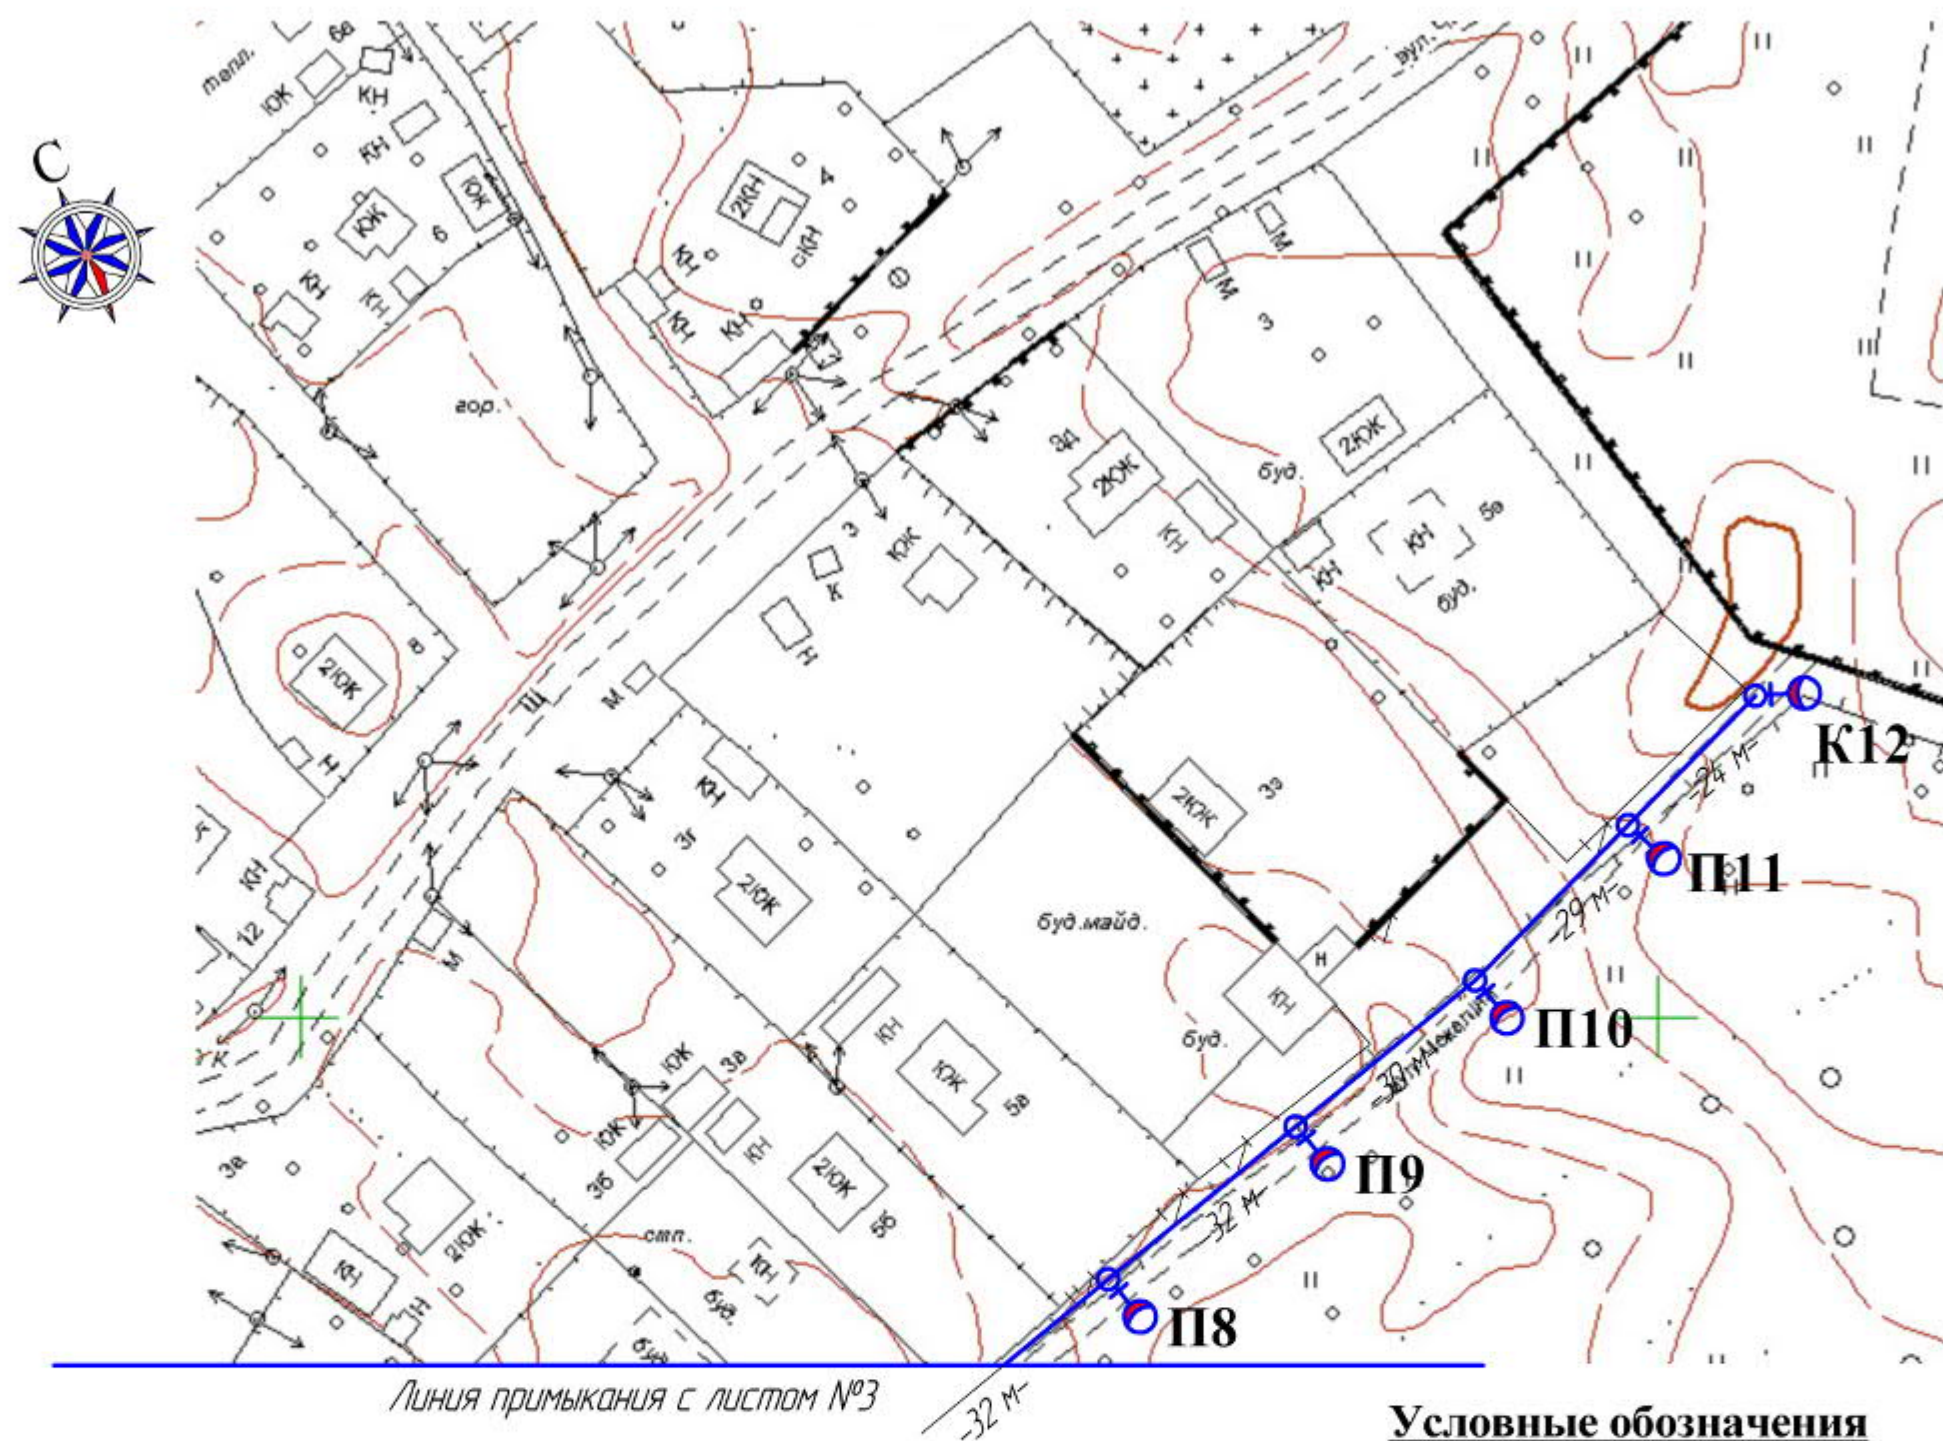

Общая длина кабельной линии на данном листе $\Sigma L = 115$ м

Разрез кабельной траншеи

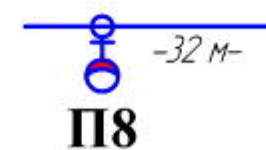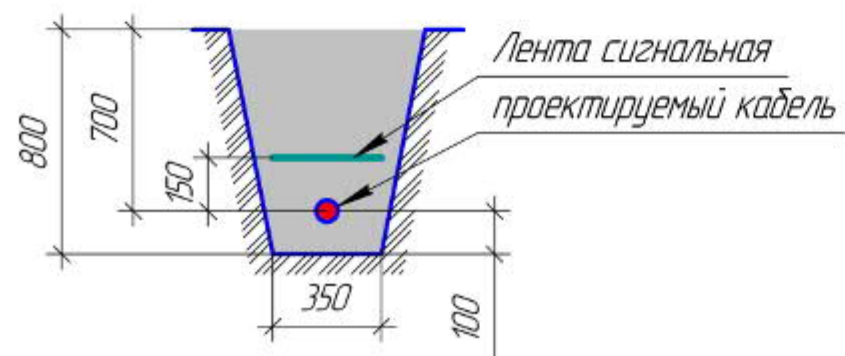

Условные обозначения

— проектируемая кабельная линия прокладываемая в траншее с опорами освещения с указанием их порядкового номера и расстояниями между ними

						1-003-ЭН			
						Полтавская обл, г. Горишние Плавни, мкр. Низы			
Изм.	Колуч	Лист	№ док.	Подп.	Дата				
Разработ	Гринько					Освещение ул. Чекалина г. Горишние Плавни Полтавской обл.	Стация	Лист	Листов
Проверил	Бабченко						РП	4	
ГИП	Бабченко					План освещения ул. Чекалина (окончание)	ФЛ-П Поляков А.В.		