


Узлы крепления арматуры СИП.
Устройство отвлечения
от магистральной линии

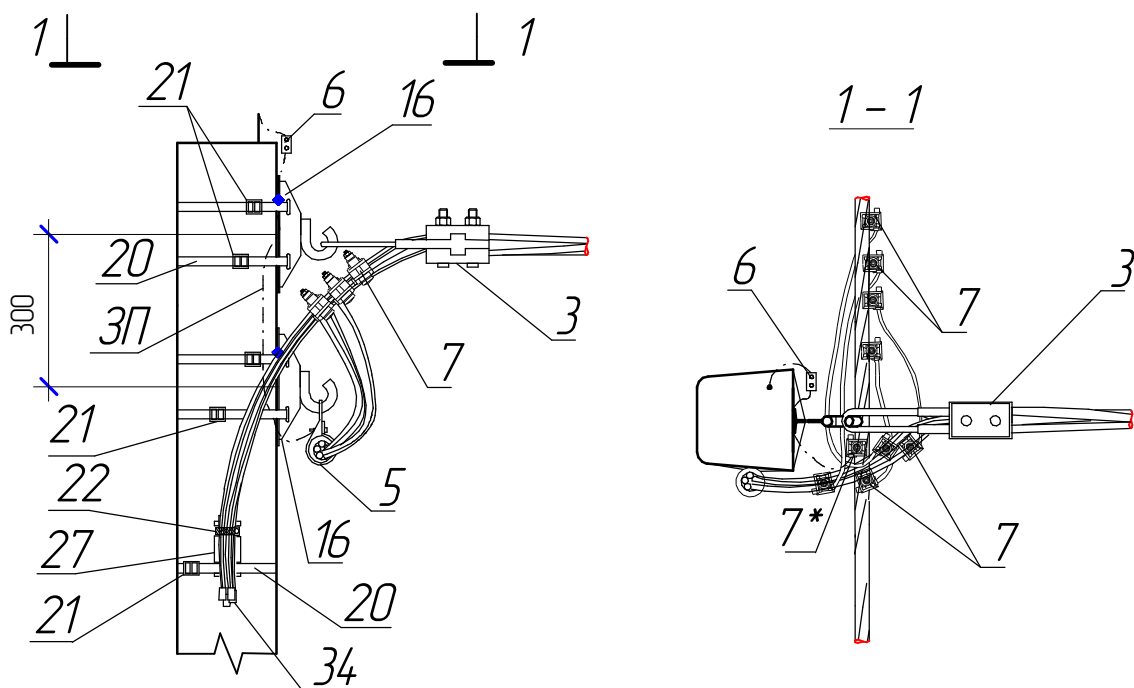

* Зажим устанавливается только на опорах, имеющих грозовое или повторное заземление.

Поз. обознач.	Наименование	Ед. измер.	Кол.	Примечание
3	Зажим анкерный GUKp2	шт.	1	прозв. SICAME
5	Зажим поддерживающий UPU2	шт.	1	прозв. SICAME
6	Зажим плашечный СМА-50	шт.	1	прозв. SICAME
7*	Зажим прокалывающий TTD-101	шт.	9	прозв. SICAME
16	Крюк GHSO 16	шт.	2	прозв. SICAME
20	Стальная лента IF-207	м	5	прозв. SICAME
21	Скрепка CF-20	шт.	5	прозв. SICAME
22	Стяжной хомут CCD 9-42	шт.	1	прозв. SICAME
27	Хомут крепления кабеля EM 86-30	шт.	1	
34	Концевые колпачки GPE-4	шт.	4	прозв. SICAME
3П	Заземляющий проводник А16 ГОСТ839-80	м	1	

29/15-ЭН. 202н/2

Полтавская обл., г. Комсомольск, ул. Добровольского, 65

Изм.	Колуч.	Лист	№ док.	Подп.	Дата	Реконструкция наружного освещения территории ООШ №6		
Разраб.	Калмыков							
Проверил	Веселова					Стадия	Лист	Листов
Н. контр.						РП	4	
ГИП	Калмыков					Узлы крепления арматуры СИП. Устройство отвлечения от магистральной линии		
ГАП	Веселова							
Утв.						ФЛ-П Веселова Н.Д. Сертификат АА №001768		

Согласовано

Взам. инв. №

Подп. и дата

Инв. № подл.