



Узлы крепления арматуры СИП.  
Концевое крепление провода  
магистральной.

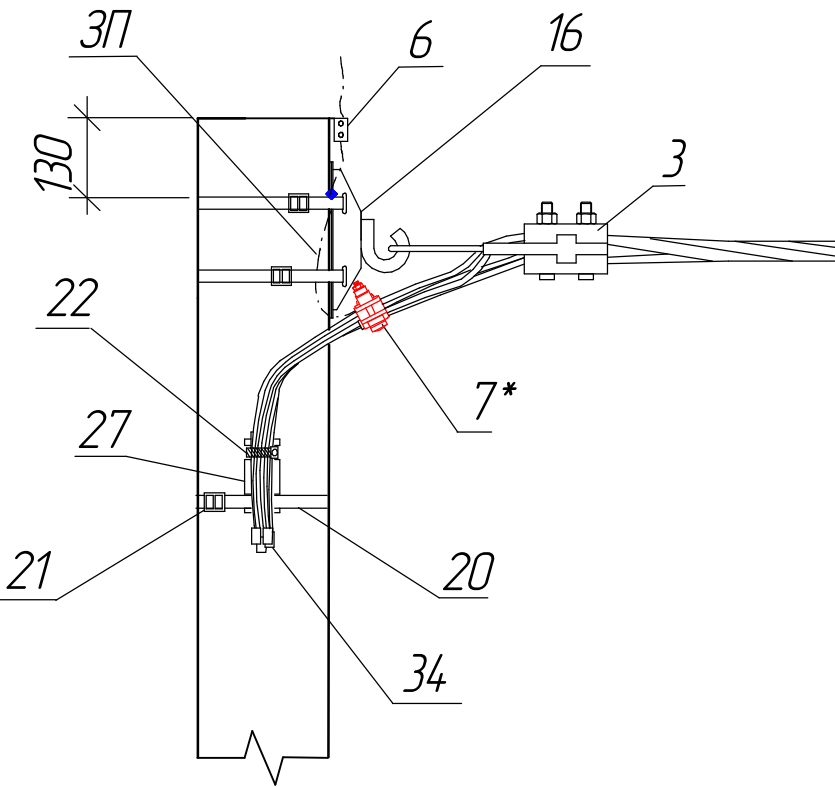

Узлы крепления арматуры СИП.  
Промежуточное крепление проводов  
при углах отклонения линии до 30°

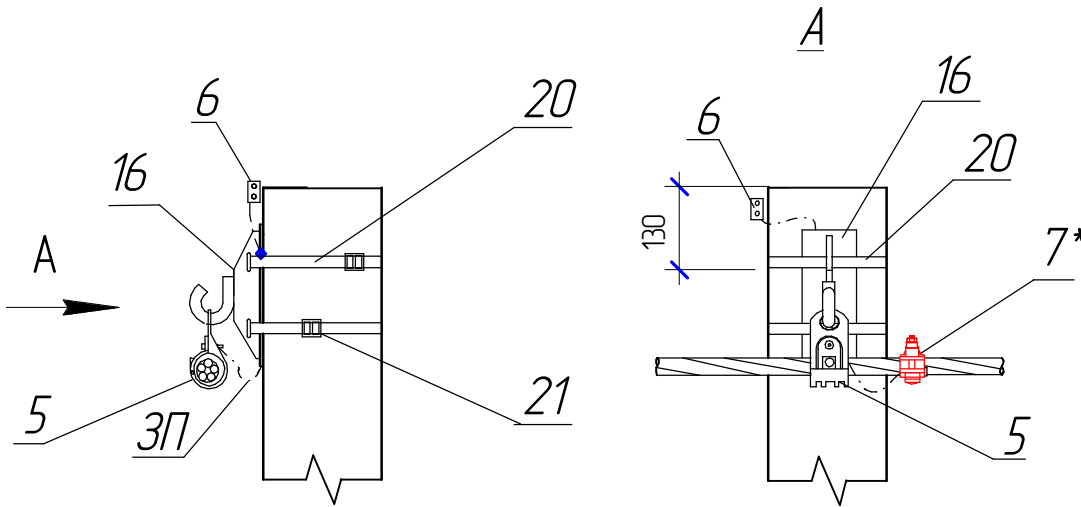

Поз. обознач.	Наименование	Ед. измер.	Кол.	Примечание
3	Зажим анкерный GUKp2	шт	1	прозв. SICAME
6	Зажим плашечный CMA-50	шт	1	прозв. SICAME
7*	Зажим прокалывающий TTD-101	шт	3	прозв. SICAME
16	Крюк GHSO 16	шт	1	прозв. SICAME
20	Стальная лента IF-207	м	3	прозв. SICAME
21	Скрепка CF-20	шт	3	прозв. SICAME
22	Стяжной хомут CCD 9-22	шт	1	прозв. SICAME
27	Хомут крепления кабеля EM 86-30	шт	1	
34	Концевые колпачки CPE-3	шт	2	прозв. SICAME
ЗП	Заземляющий проводник А16 ГОСТ839-80	м	1	

Примечание:

– узлы крепления провода СИП выполнены по типовым чертежам Украинского научно-исследовательского, проектно-изыскательного и конструкторско-технологического института "УКРСЕЛЬЭНЕРГОПРОЕКТ" (третья редакция).

\* Зажим ЗП устанавливается только на опорах, имеющих грозозовое или повторное заземление.

Поз. обознач.	Наименование	Ед. измер.	Кол.	Примечание
5	Зажим поддерживающий UPU2	шт	1	прозв. SICAME
6	Зажим плашечный CMA-50	шт	1	прозв. SICAME
7*	Зажим прокалывающий TTD-101	шт	1	прозв. SICAME
16	Крюк GHSO 16	шт	2	прозв. SICAME
20	Стальная лента IF-207	м	2	прозв. SICAME
21	Скрепка CF-20	шт	2	прозв. SICAME
ЗП	Заземляющий проводник А16 ГОСТ839-80	м	1	

29/15-ЭН. 202н/2

Полтавская обл., г. Комсомольск, ул. Добровольского, 65

Изм.	Кол.	Лист	№ док.	Подп.	Дата	Реконструкция наружного освещения территории ООШ №6		
Разраб.	Калмыков					Стадия	Лист	Листов
Проверил	Веселова					РП	2	
Н. контр.						Узлы крепления СИП на опорах		
ГИП	Калмыков					ФЛ-П Веселова Н.Д. Сертификат АА №001768		
ГАП	Веселова							
Утв.								