


План прив'язки

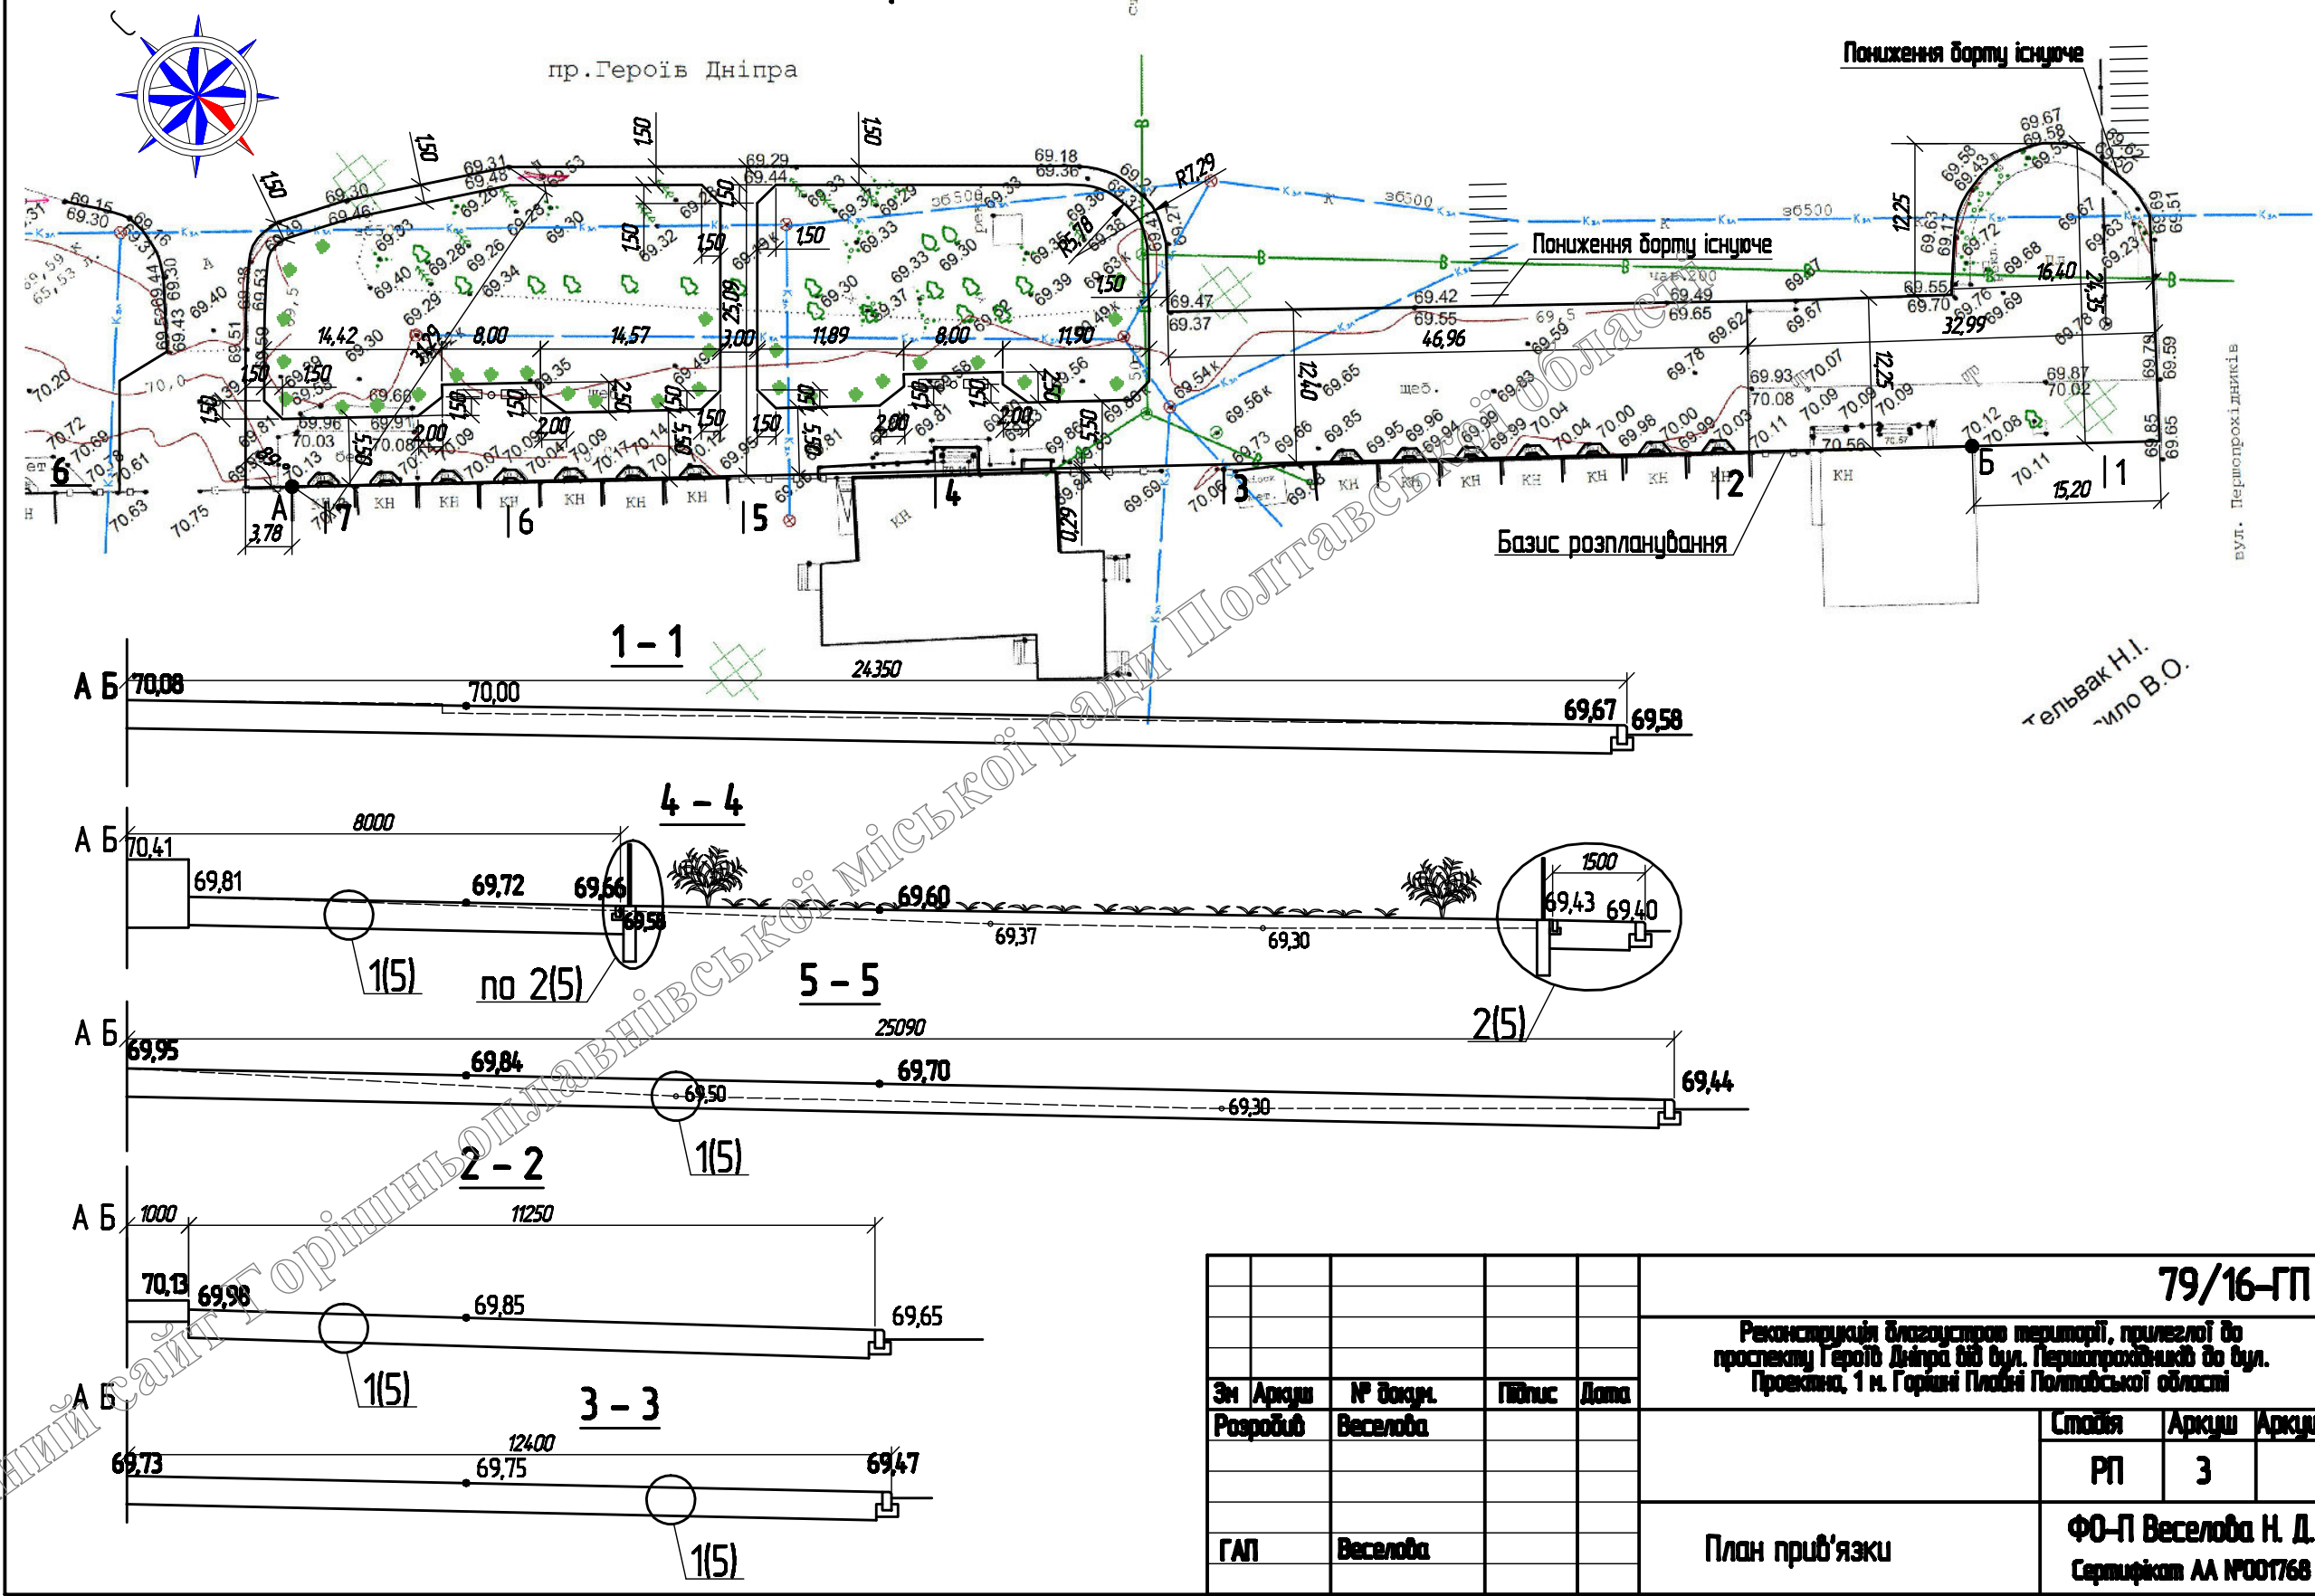

					79/16-ГП		
					Реконструкція благоустрою території, прилеглої до проспекту Героїв Дніпра від бул. Першопрохідників до бул. Проклята, 1 м. Горішні Пляби Полтавської області		
					Старший Архитектор Архитектор		
					РП 3		
					ФО-П Веселоба Н. Д. Сертифікат АА №001768		
Зн	Архитектор	№ докум.	Підпис	Дата			
Розробив	Веселоба						
ГАП	Веселоба				План прив'язки		