
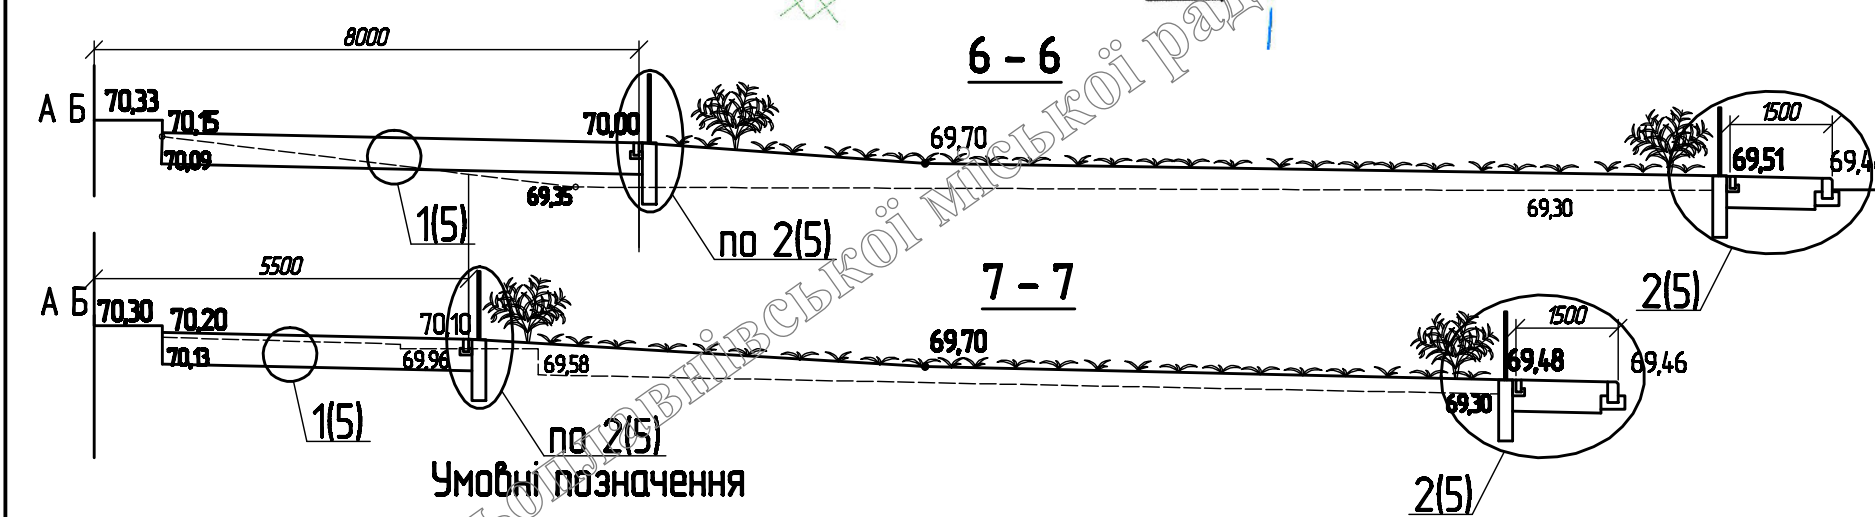


План благоустрою

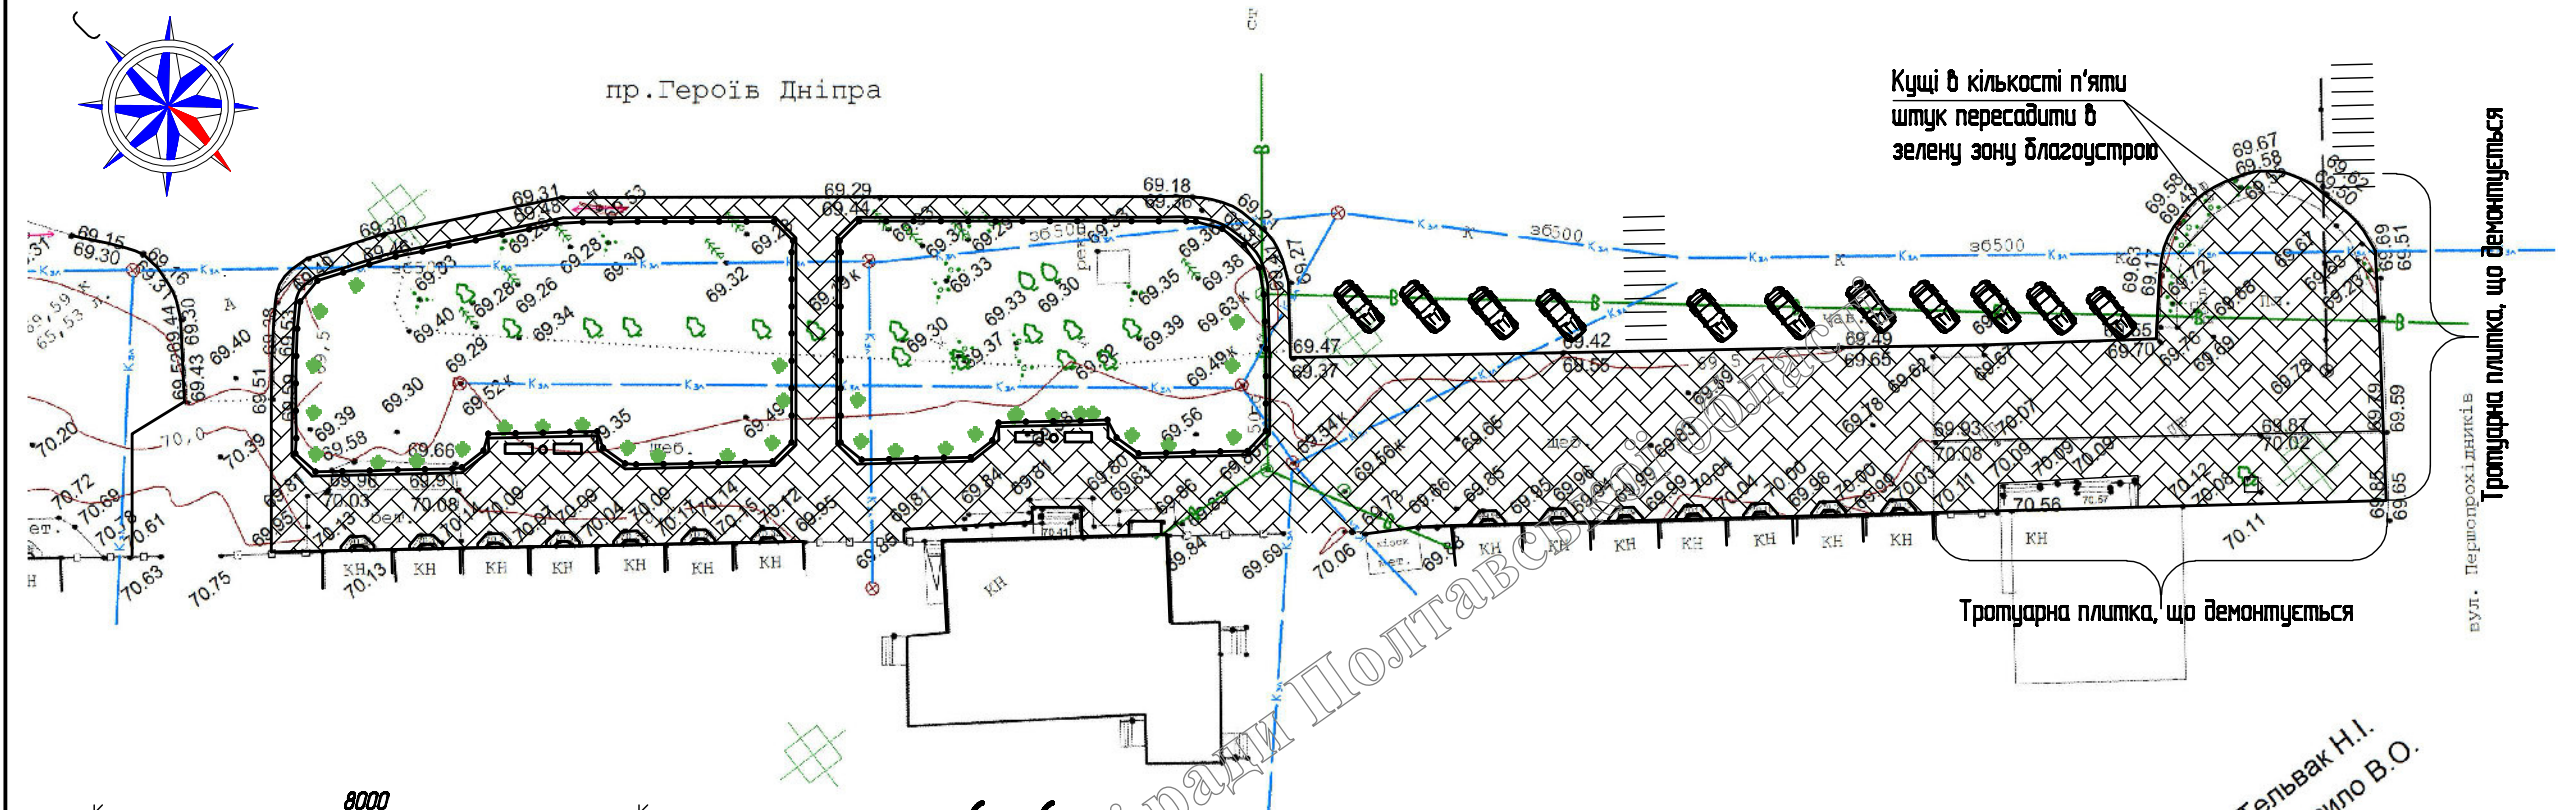

Умовні позначення

- контур існуючого рельєфу
- покриття з дрібнорозмірної плитки, тип 1
- огорожа дорожня
- лабочка
- урна

| | | | | | | | | |
|----------|----------|--------|--------|------|---|-----|-----|--|
| | | | | | 79/16-ГП | | | |
| | | | | | Реконструкція благоустрою території, прилеглої до проспекту Героїв Дніпра від вул. Першопрохідників до вул. Проєктина, 1 м. Горішні Пляби Полтавської області | | | |
| Зн | Арх | № док. | Підпис | Дата | | | | |
| Розробив | Веселоба | | | | | | | |
| | | | | | Старший | Арх | Арх | |
| | | | | | РП | 4 | | |
| ГАП | | | | | План благоустрою | | | |
| | | | | | ФО-П Веселоба Н. Д. Сертифікат АА №00768 | | | |