
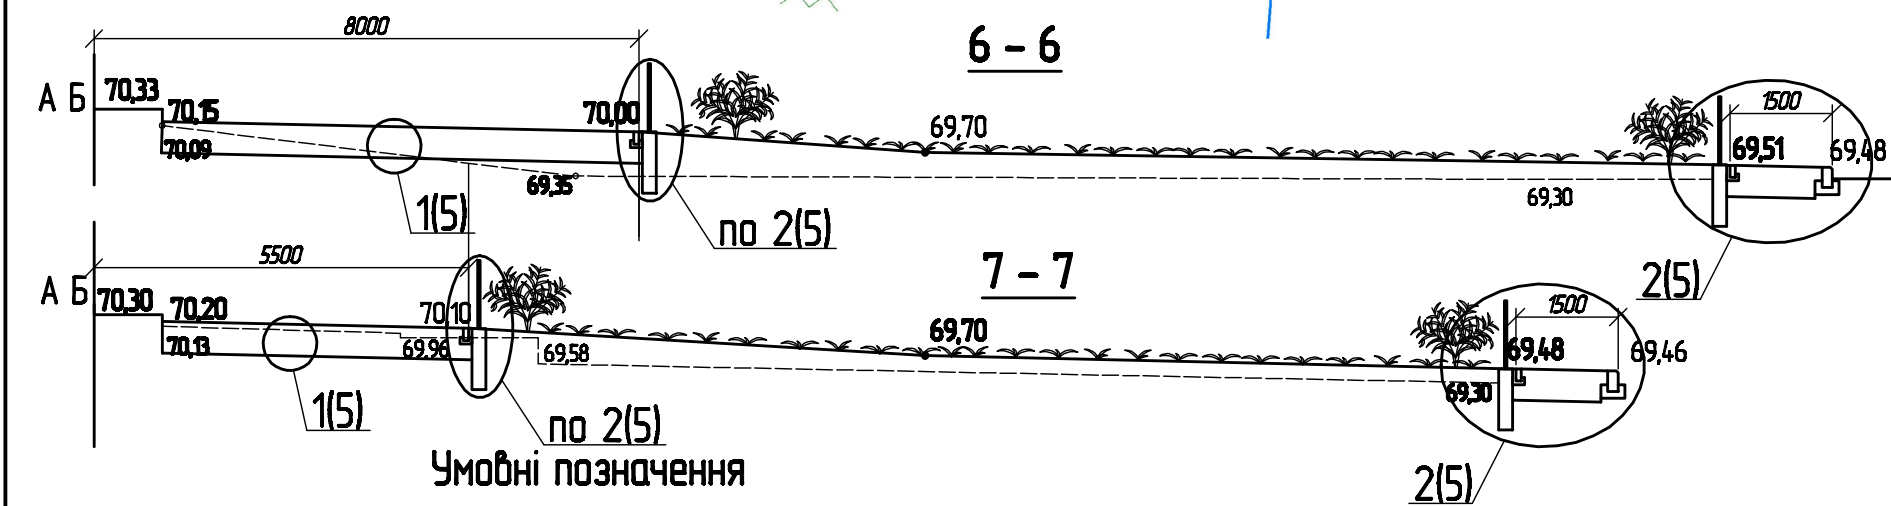


План благоустрою

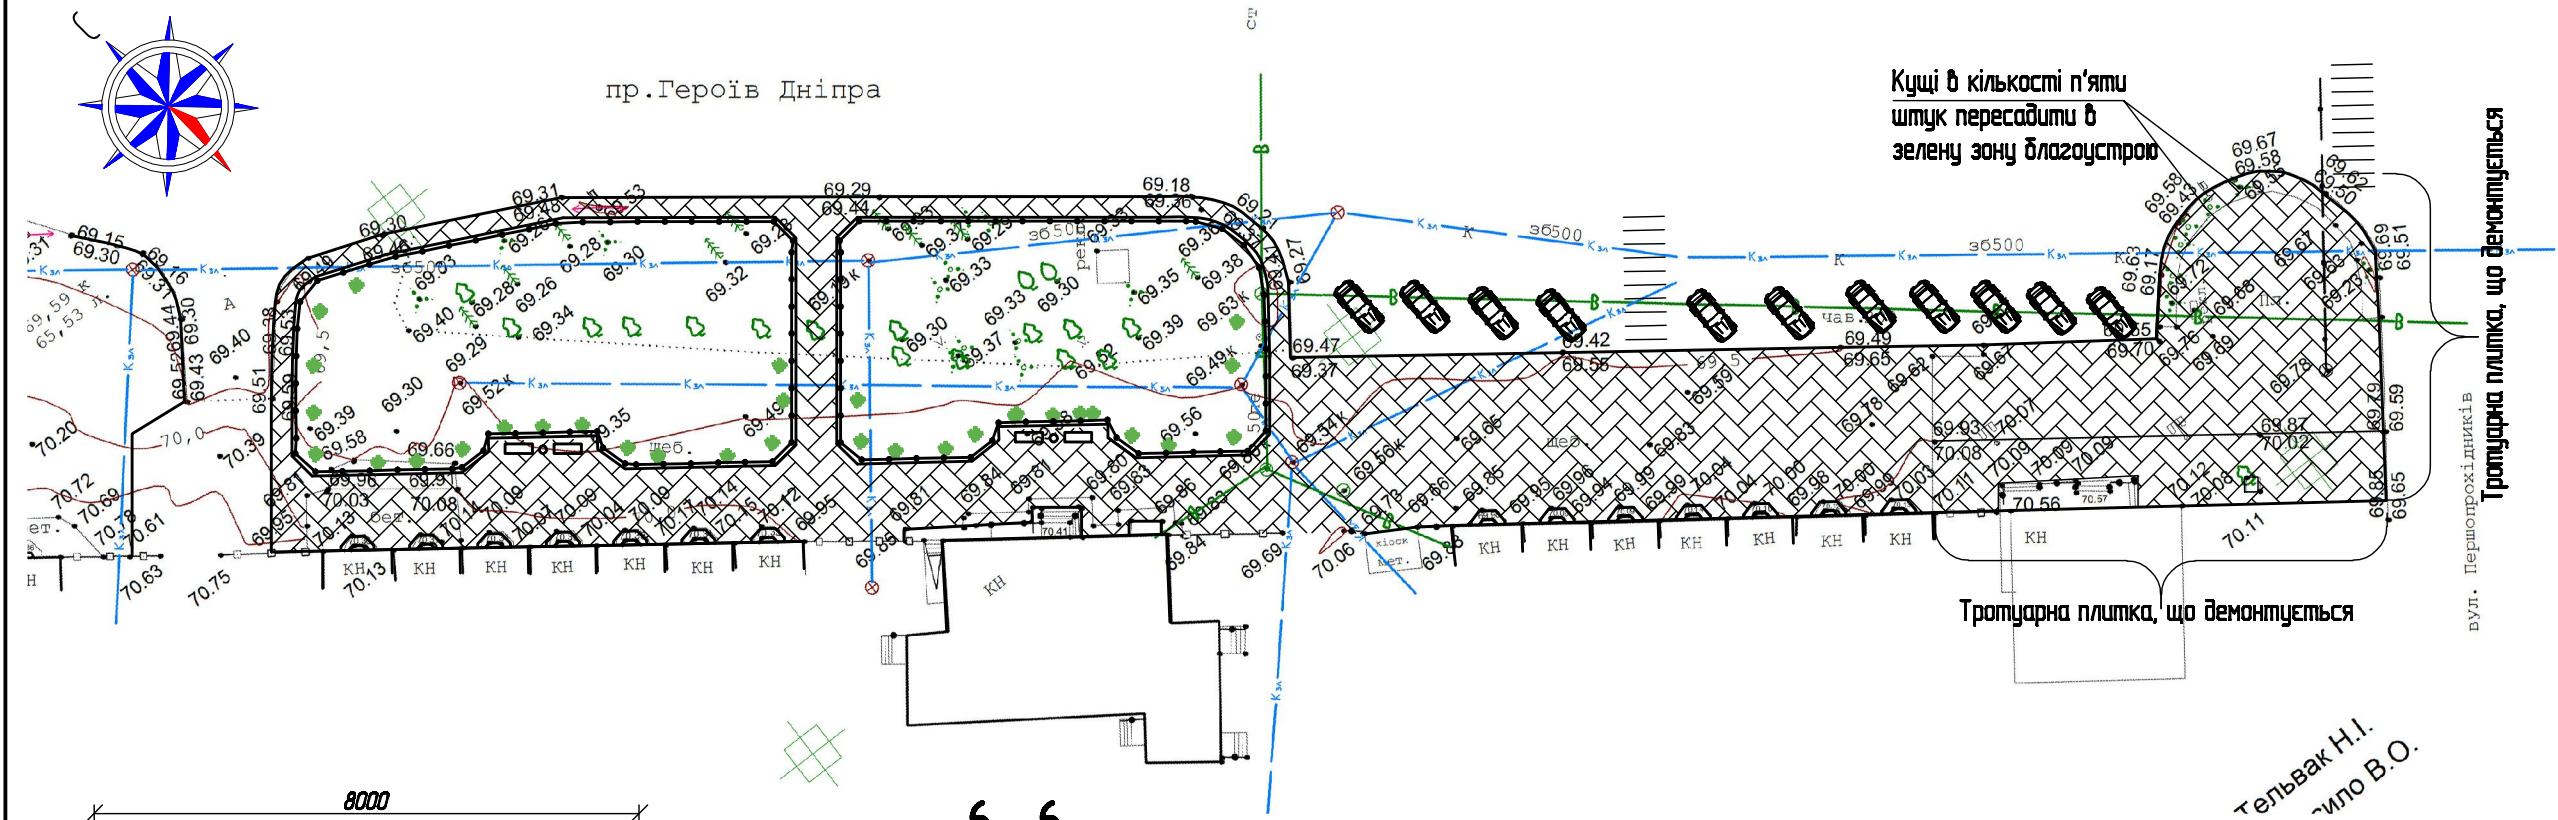

- контур існуючого рельєфу
- [Hatched box] покриття з дрібнорозмірної плитки, тип 1
- огорожа дорожня
- [Rectangle] лавочка
- урна

					79/16-ГП			
					Реконструкція благоустрою території, прилеглої до проспекту Героїв Дніпра від вул. Першопрохідників до вул. Проклята, 1 м. Горішні Пляби Полтавської області			
Зм	Архит	№ док.	Підпис	Дата				
Розробив	Веселоба							
					Студія	Архит	Архит	
					РП	4		
ГАП	Веселоба				План благоустрою			
					ФО-П Веселоба Н. Д. Сертифікат АА №00768			